


KANTA-MIETOINEN YLEISKAAVA

1:20000

17.12.1996

0 100 300 500 700 1km

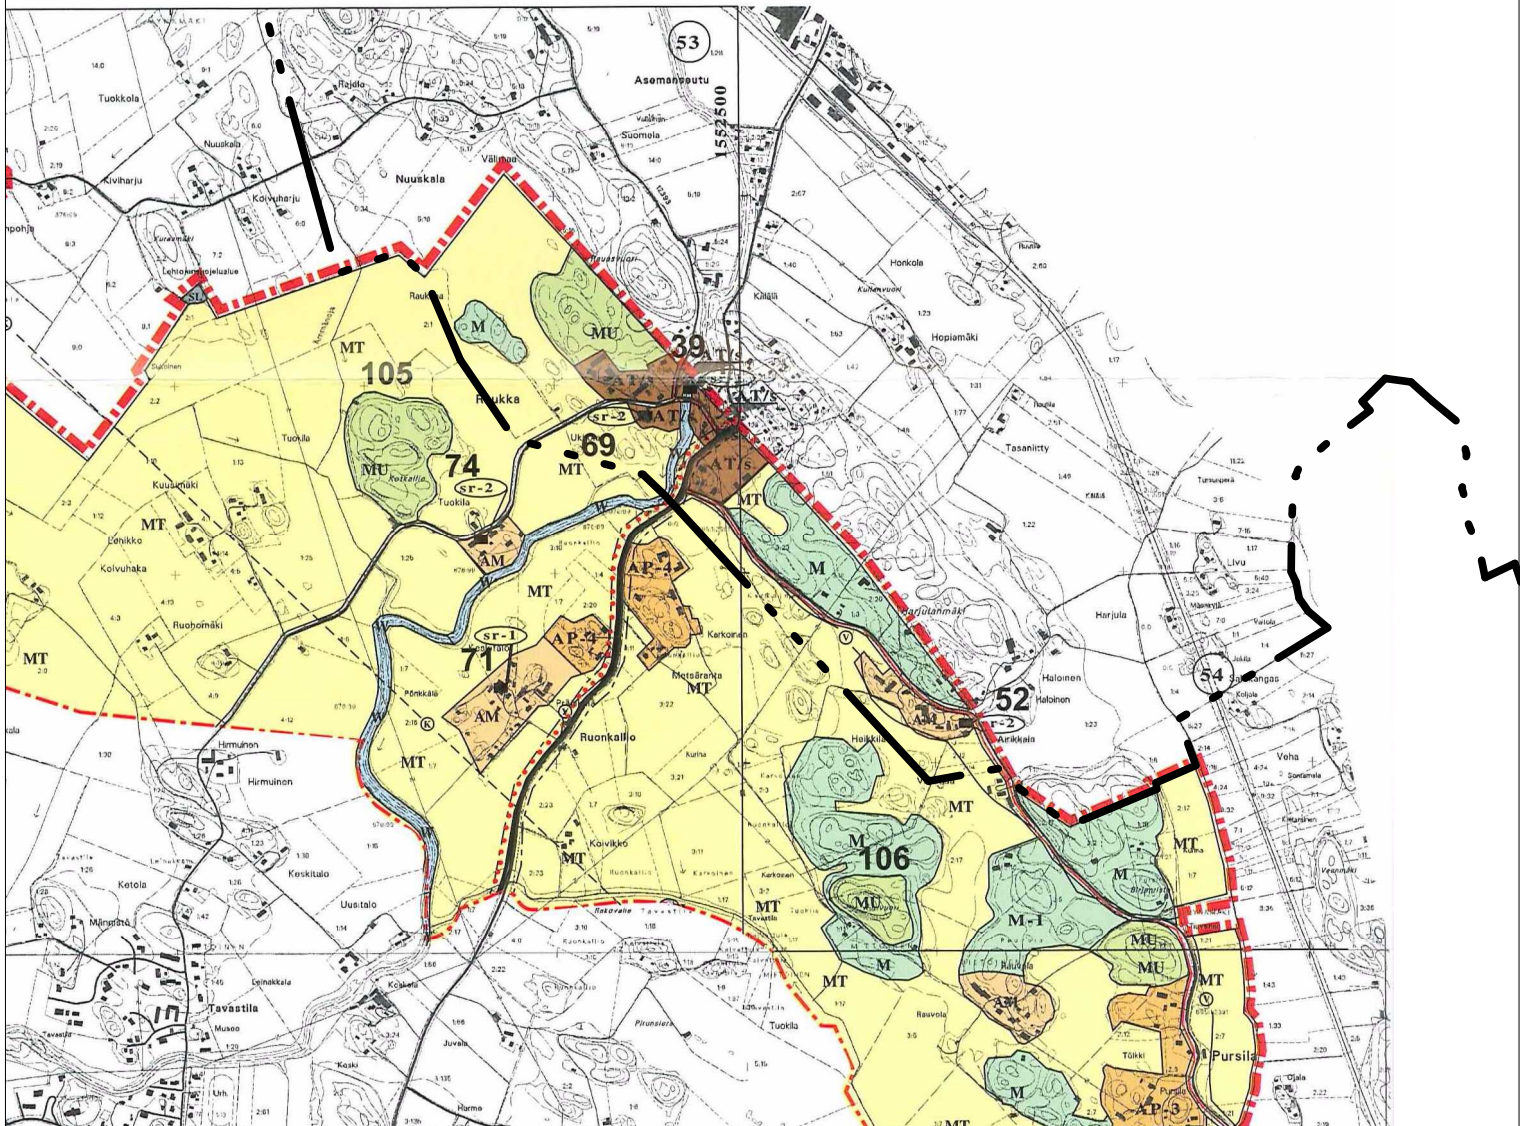

--- Suunnittelualan ohjeellinen rajaus

Kohde MYNÄMÄEN KUNTA KESKUSTA-ASEMASEUDUN OSAYLEISKAAVAN JA KANTA-MIETOINEN YLEISKAAVAN TARKISTUS		Piirustuksen sisältö Suunnittelualan ohjeellinen rajaus Ote Kanta-Mietoinen yleiskaava	Mittakaavat 1 : 20 000
LUONNOS		Suunnittelualue, työnumero ja piirustuksen numero	
 Finnish Consulting Group Infra ja ympäristö		YSK 0516-D2422	LIITE 4b
Päiväys 11.9.2009	Suunn. Tkujna/tkujsu Hyv. Pasi Lappalainen	Yhteyshenkilö Johanna Närhi Tiedosto Lite4b_Ote_Kanta-Mietoinen_YK_kartta.WOR	FCG Planeto Oy Puutarhakatu 45 B 20100 Turku Puh. 0104096000 www.fcg.fi