


© Maanmittauslaitos, lupa nro VASU/112/2001  
 Aineiston kopiointi ja muu laitton käyttö ilman  
 Maanmittauslaitoksen lupaa on kielletty.

MERKKIEN SELITYS	
	Uusi asuinalue
	Uusi palvelu-/työpaikka-alue
	Työpaikka-alue kehitetään asuinalueeksi
	Arvokas maisemakokonaisuus
	Kyläasutus
	Kehitettävä viheryhteys
	Kehitettävä tieyhteys
	Keuytliikenneyhteystarve
	Selvitettävä tieyhteystarve
	Selvitettävä eritasoliittymä
	Tiivistettävä keskus
	Tiivistettävä kyläkeskus
	Eritasoristeytys
	Kehitettävään tieyhteyteen liittyvä eritasoristeytys
	Peltoalue
	Maisema / näkymä

**FCG SUUNNITTELUKESKUS OY  
 TURKU**

**Kehityskuva  
 25.10.2006**

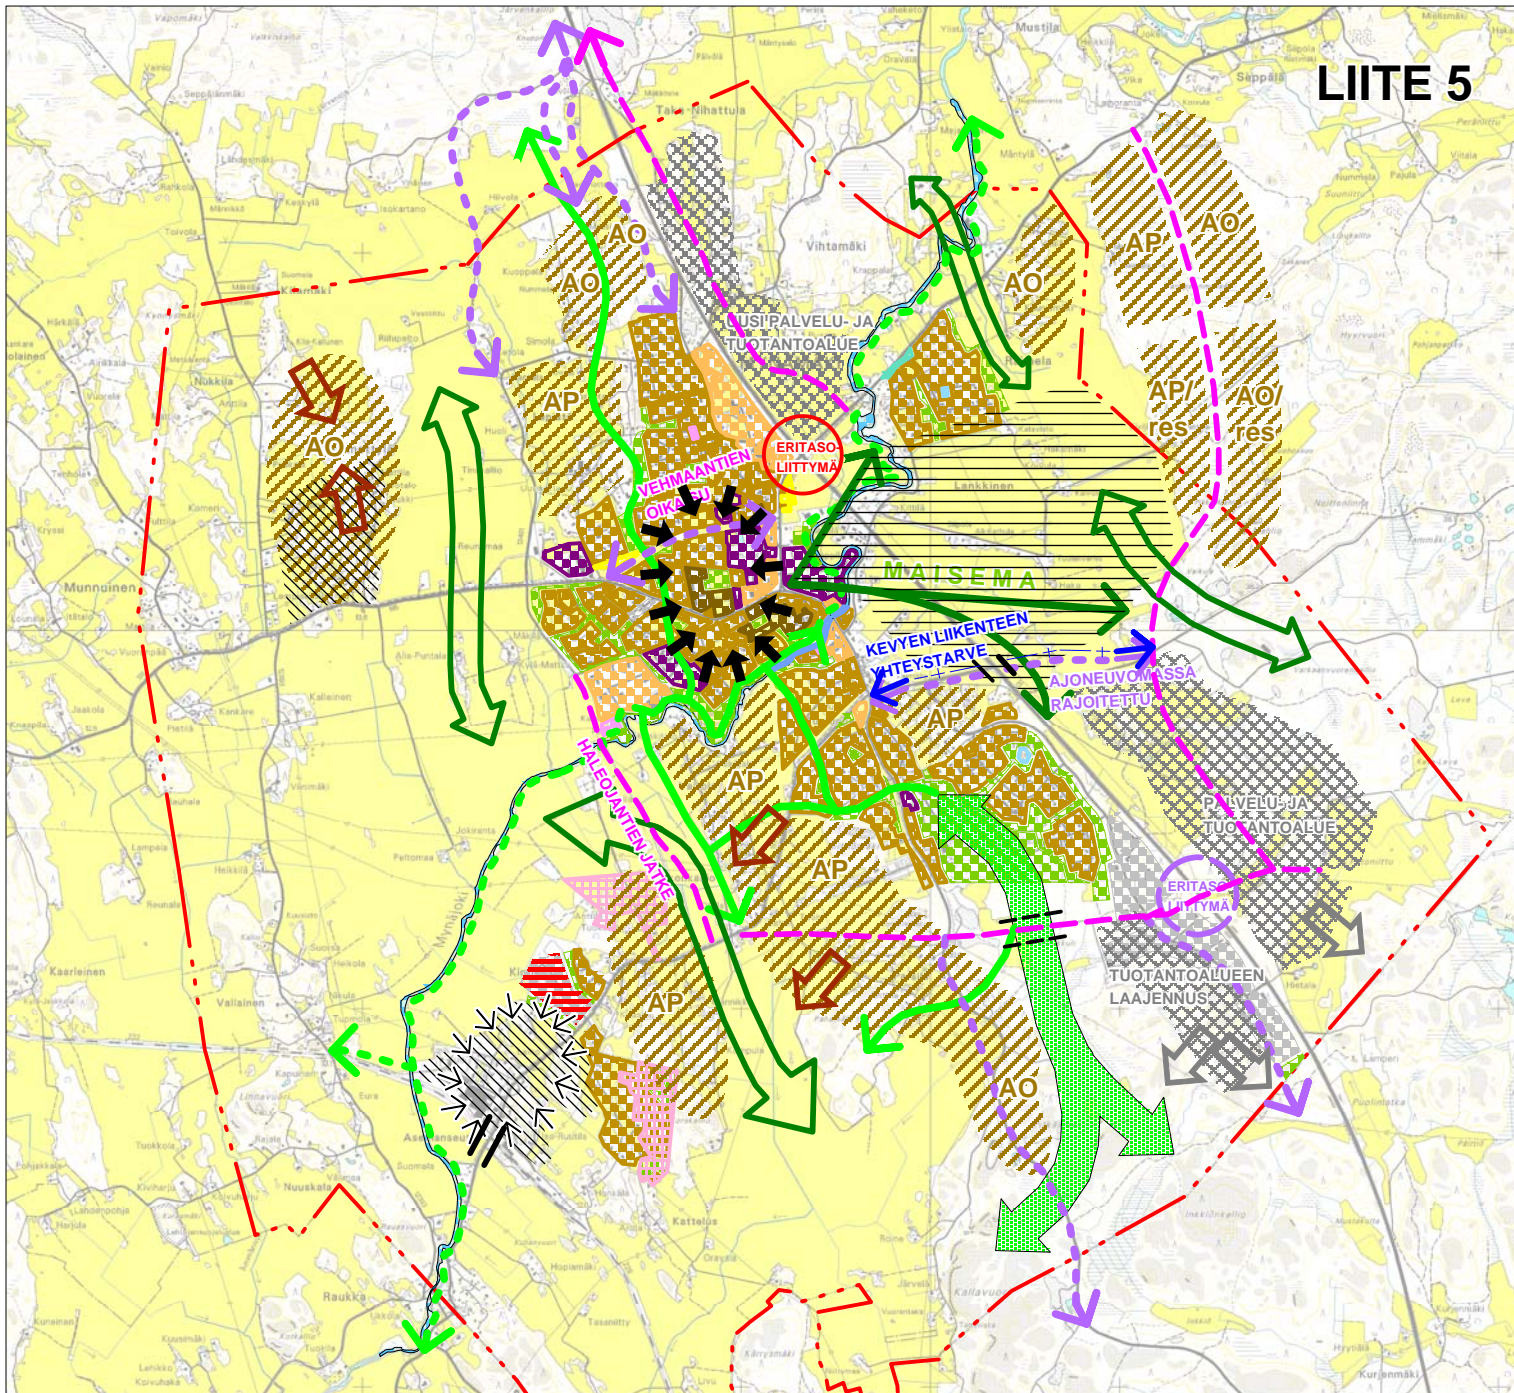


© Maanmittauslaitos, lupa nro VASU/112/2001  
 Aineiston kopiointi ja muu laitton käyttö ilman  
 Maanmittauslaitoksen lupaa on kielletty.

MERKKIEN SELITYS	
	Uusi asuinalue
	Uusi palvelu-/työpaikka-alue
	Työpaikka-alue kehitetään asuinalueeksi
	Arvokas maisemakokonaisuus
	Kyläasutus
	Kehitettävä viheryhteys
	Kehitettävä tieyhteys
	Kevytliikennetyhteystarve
	Selvitettävä tieyhteystarve
	Selvitettävä eritasoliittymä
	Tiivistettävä keskus
	Tiivistettävä kyläkeskus
	Eritasoristeyks
	Kehitettävään tieyhteyteen liittyvä eritasoristeyks
	Peltoalue
	Maisema / näkymä

**FCG SUUNNITTELUKESKUS OY  
 TURKU**

**Kehityskuva  
 25.10.2006**

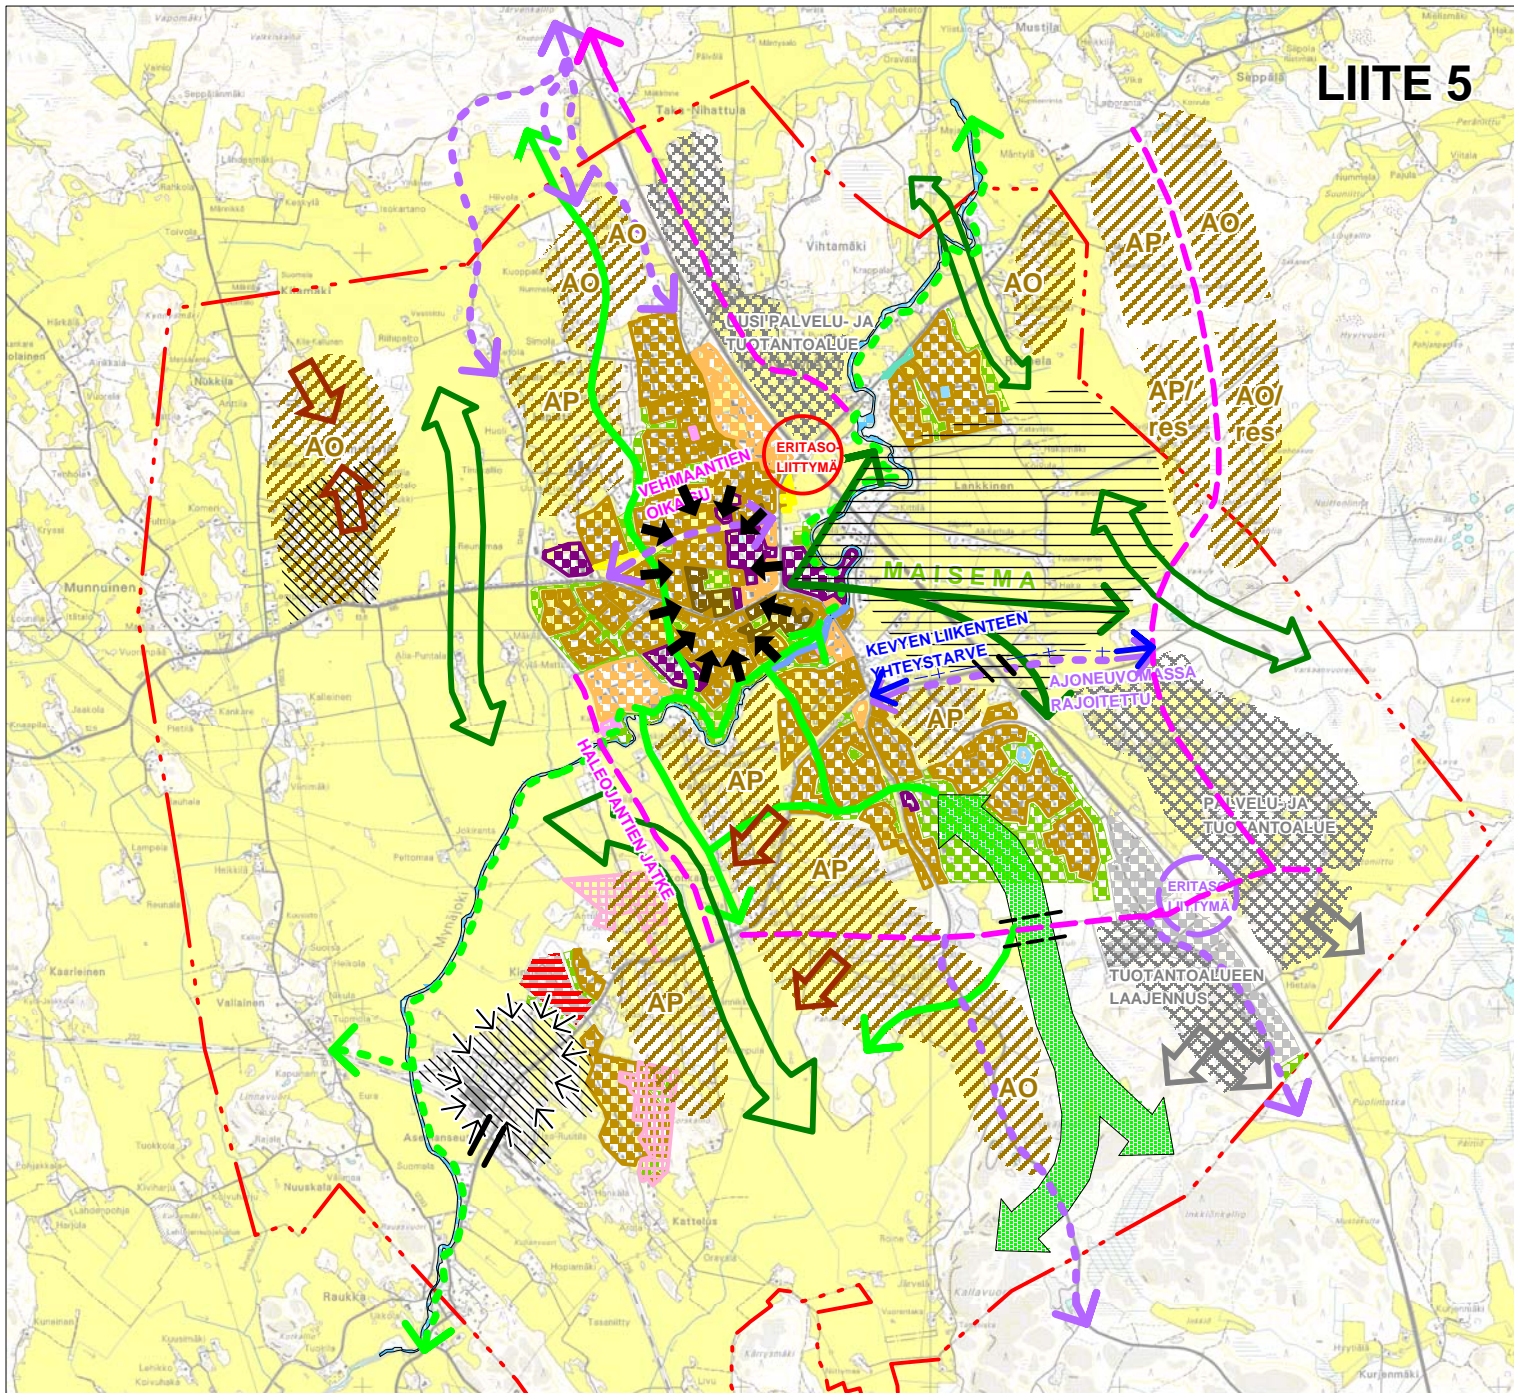


© Maanmittauslaitos, lupa nro VASU/112/2001  
 Aineiston kopiointi ja muu laitton käyttö ilman  
 Maanmittauslaitoksen lupaa on kielletty.

MERKKIEN SELITYS	
	Uusi asuinalue
	Uusi palvelu-/työpaikka-alue
	Työpaikka-alue kehitetään asuinalueeksi
	Arvokas maisemakokonaisuus
	Kyläasutus
	Kehitettävä viheryhteys
	Kehitettävä tieyhteys
	Kevytliikennedyhteystarve
	Selvitettävä tieyhteystarve
	Selvitettävä eritasoliittymä
	Tiivistettävä keskus
	Tiivistettävä kyläkeskus
	Eritasoristeytys
	Kehitettävään tieyhteyteen liittyvä eritasoristeytys
	Peltoalue
	Maisema / näkymä

**FCG SUUNNITTELUKESKUS OY  
 TURKU**

**Kehityskuva  
 25.10.2006**

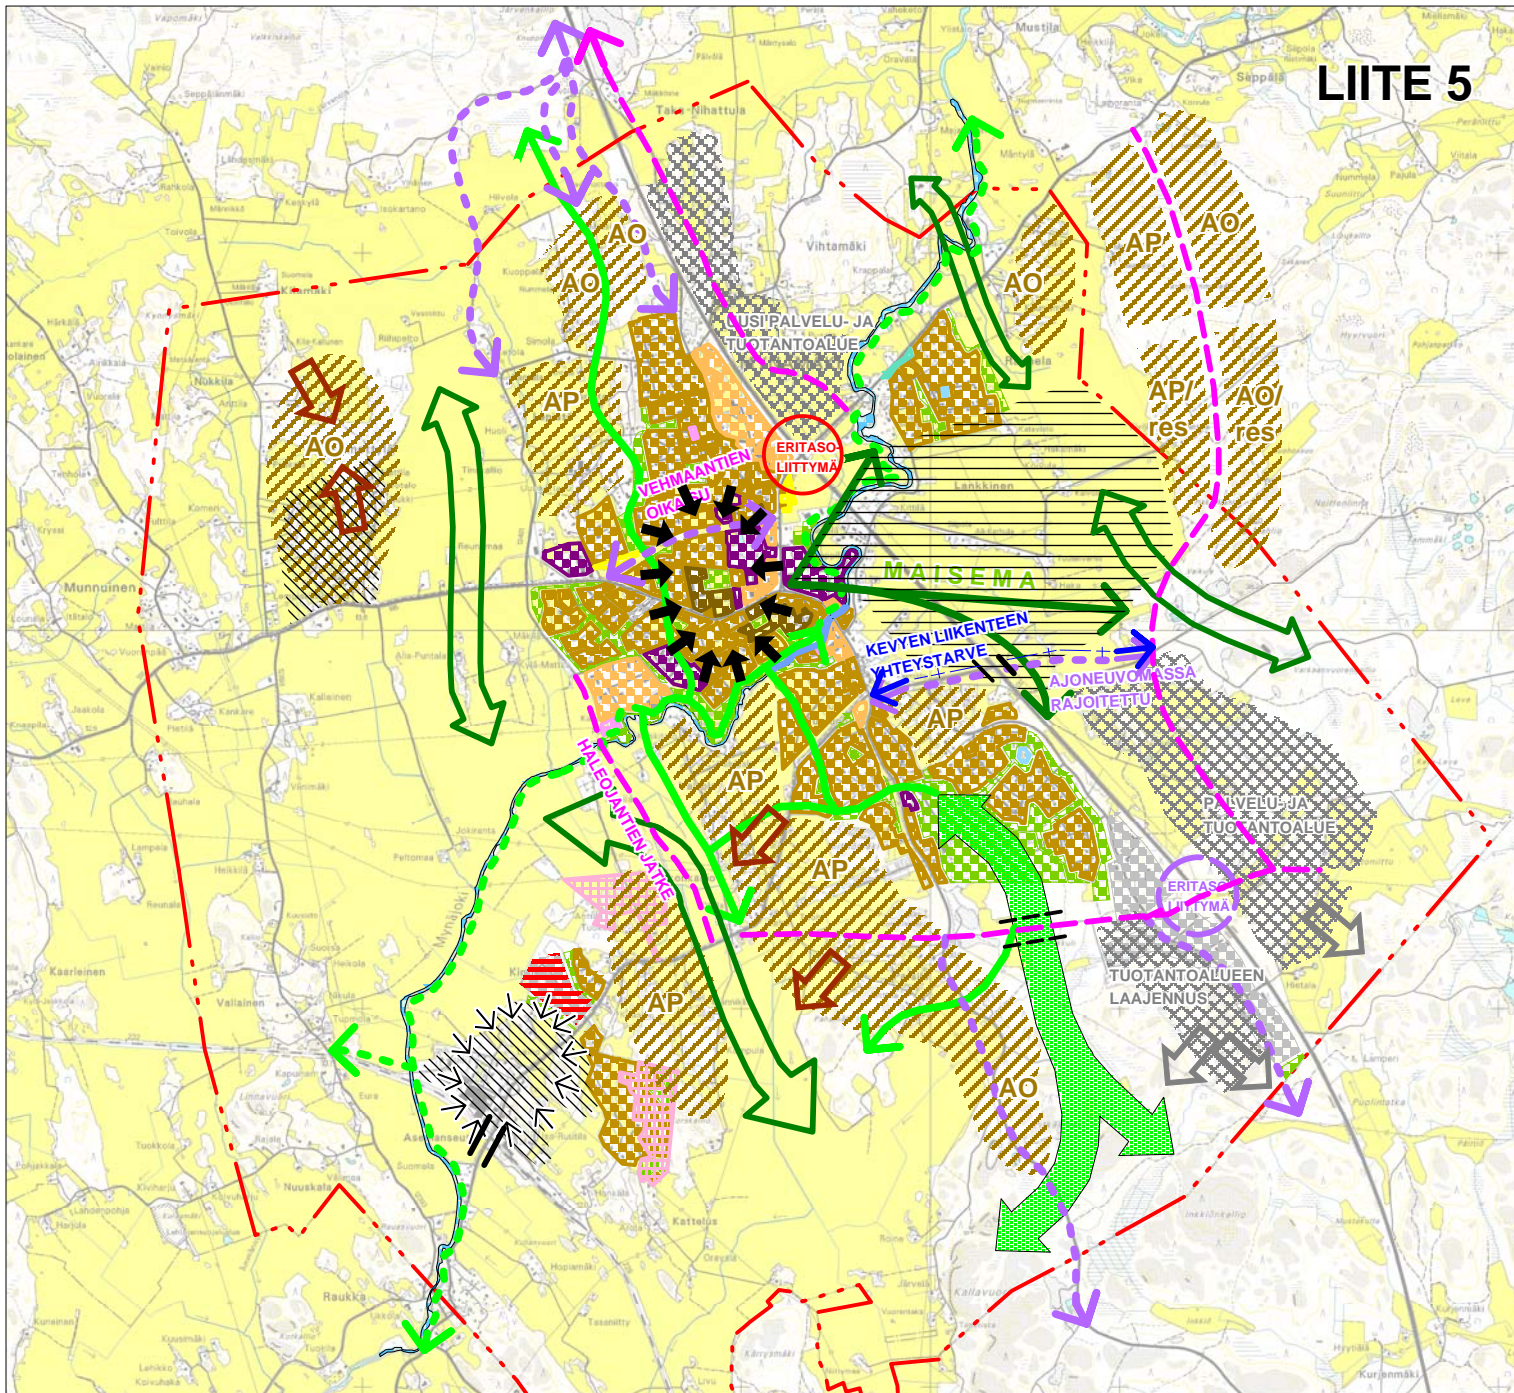

© Maanmittauslaitos, lupa nro VASU/112/2001  
 Aineiston kopiointi ja muu laitton käyttö ilman  
 Maanmittauslaitoksen lupaa on kielletty.

MERKKIEN SELITYS	
	Uusi asuinalue
	Uusi palvelu-/työpaikka-alue
	Työpaikka-alue kehitetään asuinalueeksi
	Arvokas maisemakokonaisuus
	Kyläasutus
	Kehitettävä viheryhteys
	Kehitettävä tieyhteys
	Kevytliikennetyhteystarve
	Selvitettävä tieyhteystarve
	Selvitettävä eritasoliittymä
	Tiivistettävä keskus
	Tiivistettävä kyläkeskus
	Eritasoristeytys
	Kehitettävään tieyhteyteen liittyvä eritasoristeytys
	Peltoalue
	Maisema / näkymä

**FCG SUUNNITTELUKESKUS OY  
 TURKU**

**Kehityskuva  
 25.10.2006**