

TIEDOT:

Kiinteistöt: 503-512-1-18
506-542-1-27

Suunnittelualueen pinta-ala: 4,4 ha (1:18)
1,6 ha (1:27)

Läjitysalueen pinta-ala: 2,7 ha (1:18)
1,3 ha (1:27)

Läjitysmäärä 155 000 m3ktr (1:18)
90 000 m3ktr (1:27)

Suunniteltu ylin läjitystaso +47 (N2000)


Reunojen luiskaus 1:2 tai loivempi.

SELITTEET:

-  Suunnittelualue
-  Läjitysalue

Koordinaattijärjestelmä: ETRS-TM35FIN
 Korkeusjärjestelmä: N2000
 Korkeusmalli: MML (ladattu 9.2.2026)
 Maastotietokanta: MML (ladattu 9.2.2026)
 Kiinteistörekisteri: MML (ladattu 9.2.2026)

Hankkeen nimi Peuru 1 ja 2 Mynämäki Läjityssuunnitelma		
Piirustuksen sisältö Nykytilanne		
Rautakatu 5 20520 Turku www.promethor.fi	Tilaaja Veraisen Sora Ky	
Projekti PR12539		
Päiväys ja piirtäjä 21.5.2026 Olli Laivoranta	Mittakaava 1:2 000	Piirustusnumero 001

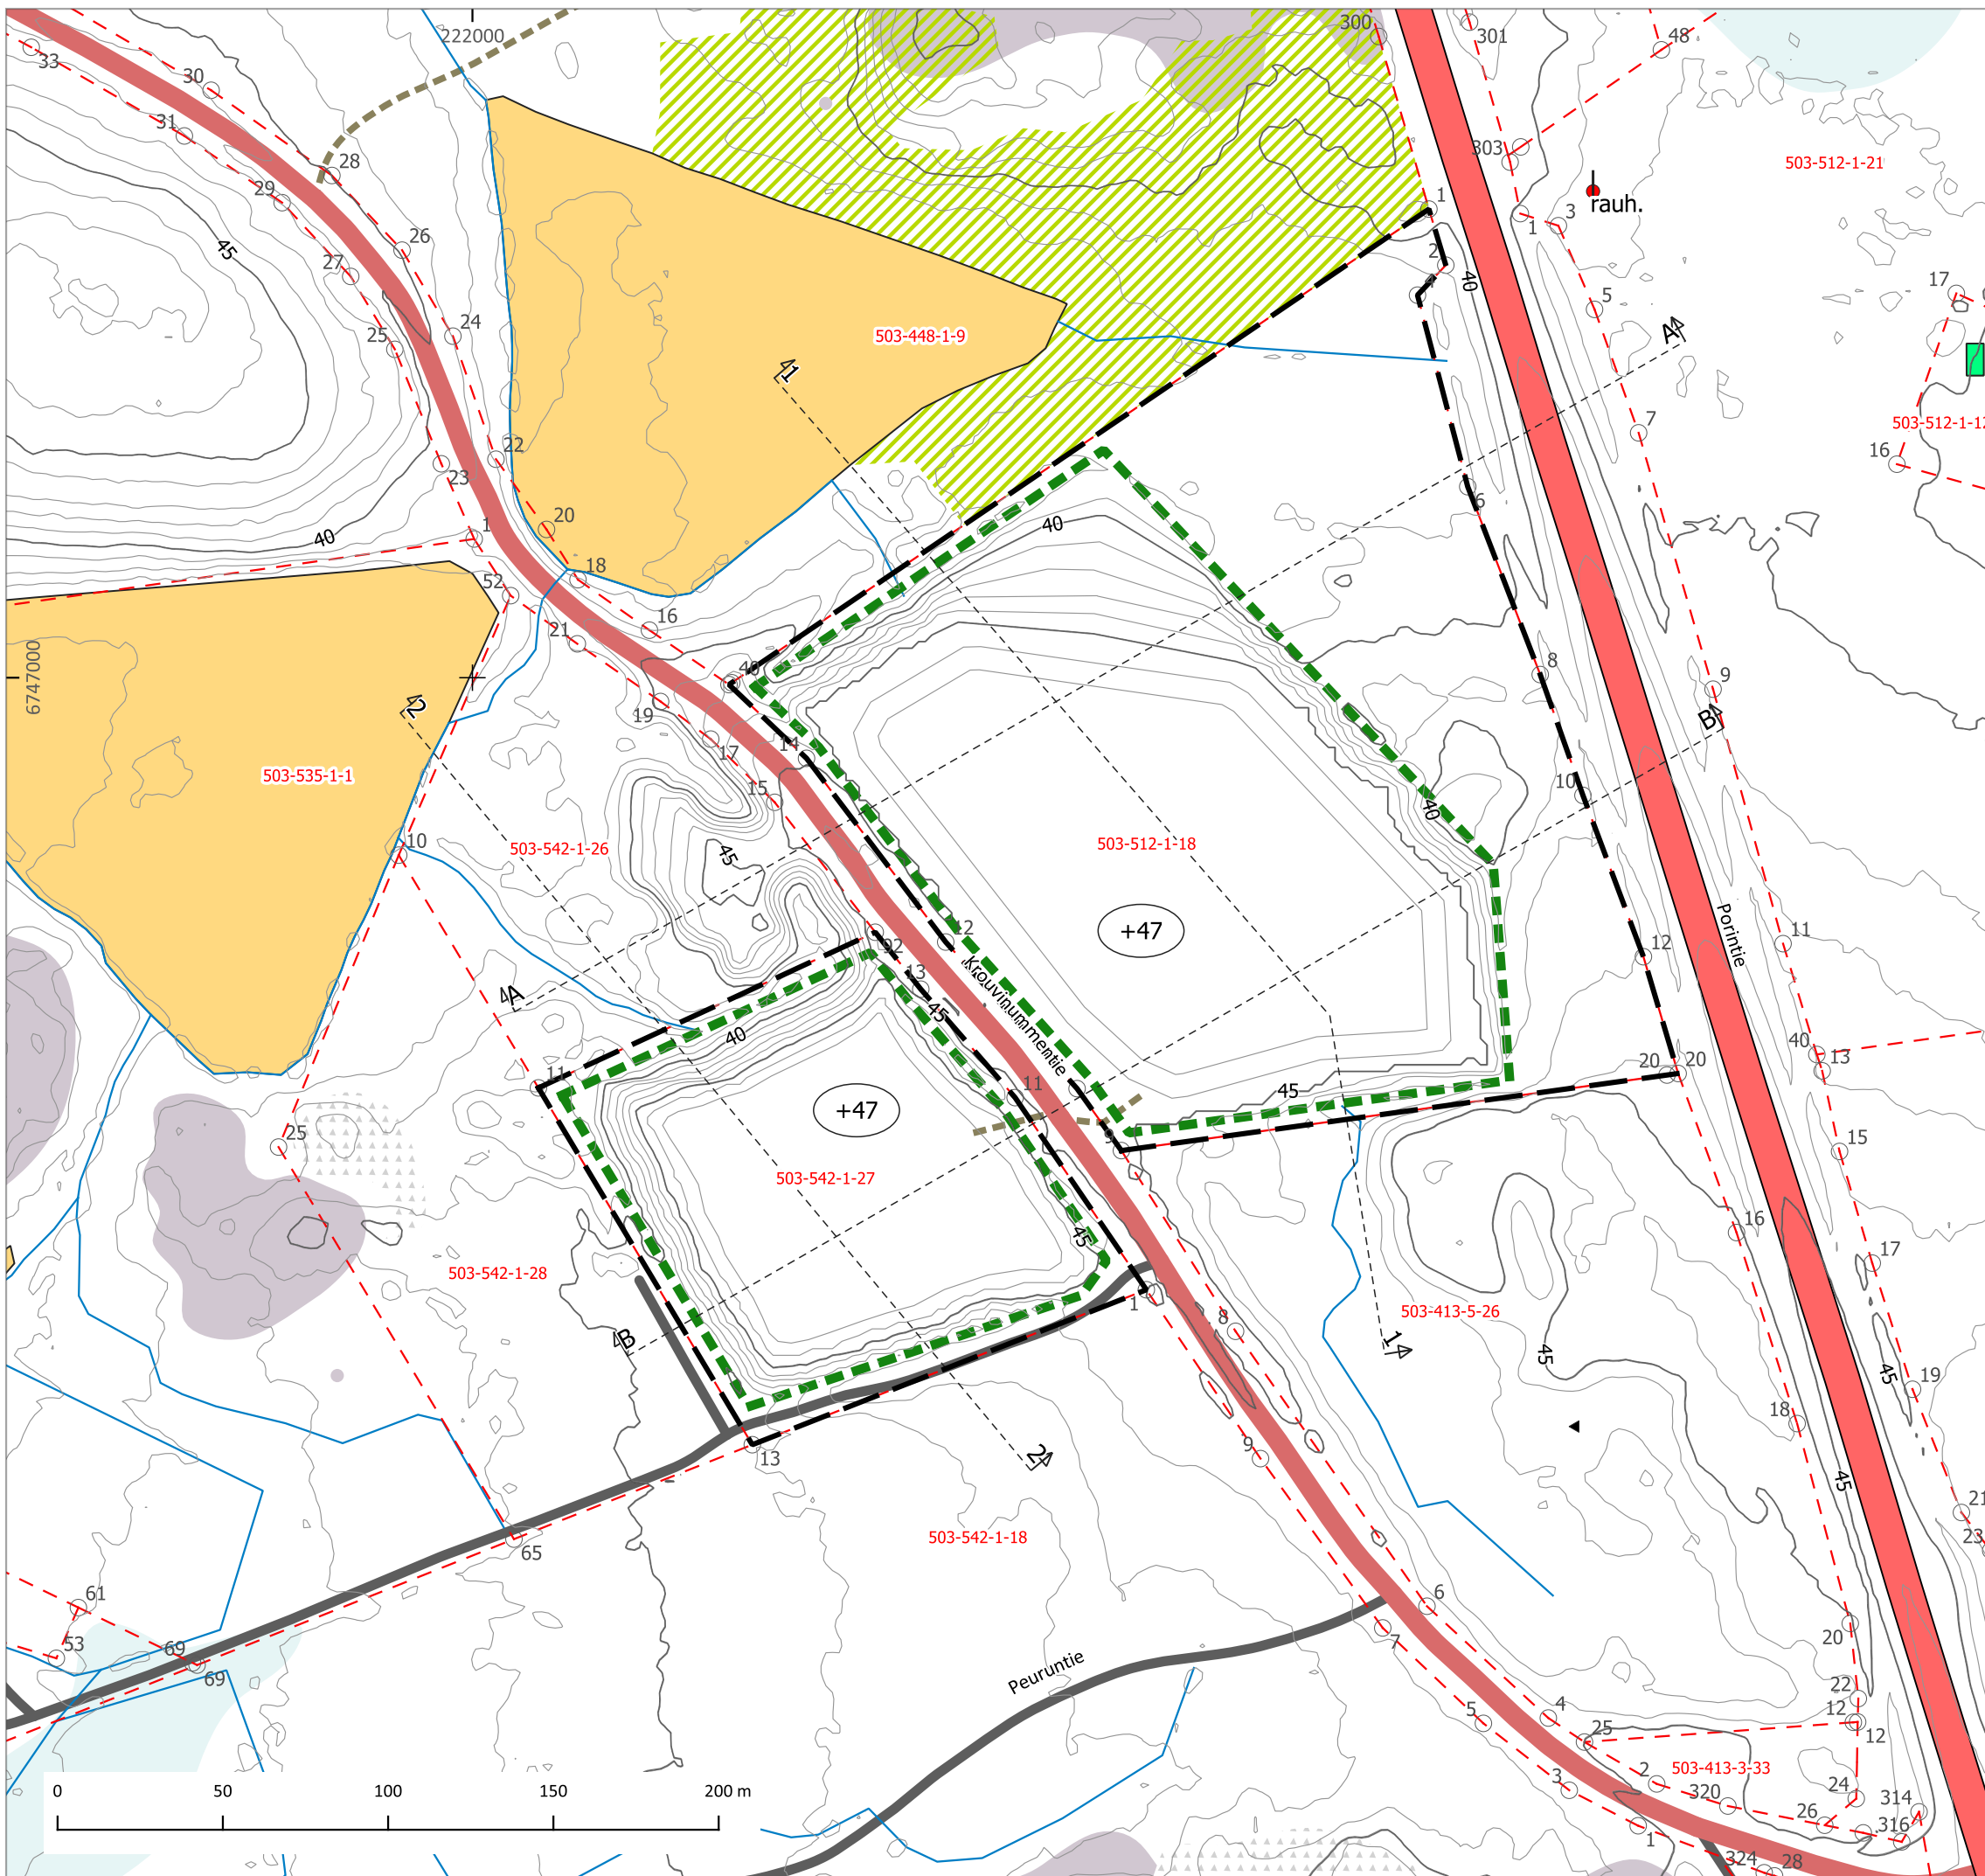

TIEDOT:

Kiinteistöt: 503-512-1-18
506-542-1-27
Suunnittelualueen pinta-ala: 4,4 ha (1:18)
1,6 ha (1:27)
Läjitysalueen pinta-ala: 2,7 ha (1:18)
1,3 ha (1:27)
Läjitysmäärä 155 000 m3ktr (1:18)
90 000 m3ktr (1:27)
Suunniteltu ylin läjitystaso +47 (N2000)

Reunojen luiskaus 1:2 tai loivempi.


SELITTEET:




Koordinaattijärjestelmä: ETRS-TM35FIN
Korkeusjärjestelmä: N2000
Korkeusmalli: MML (ladattu 9.2.2026)
Maastotietokanta: MML (ladattu 9.2.2026)
Kiinteistörekisteri: MML (ladattu 9.2.2026)

Hankkeen nimi		
Peuru 1 ja 2 Mynämäki Läjitysuunnitelma		
Piirustuksen sisältö		
Lopputilanne		
Projektin nimi		Tilaaaja
PROMETHOR		Veraisen Sora Ky
Rautakatu 5 20520 Turku www.promethor.fi		
Projektin numero		
PR12539		
Päiväys ja piirtäjä	Mittakaava	Piirustusnumero
21.5.2026 Olli Laivoranta	1:2 000	002


1 - 1

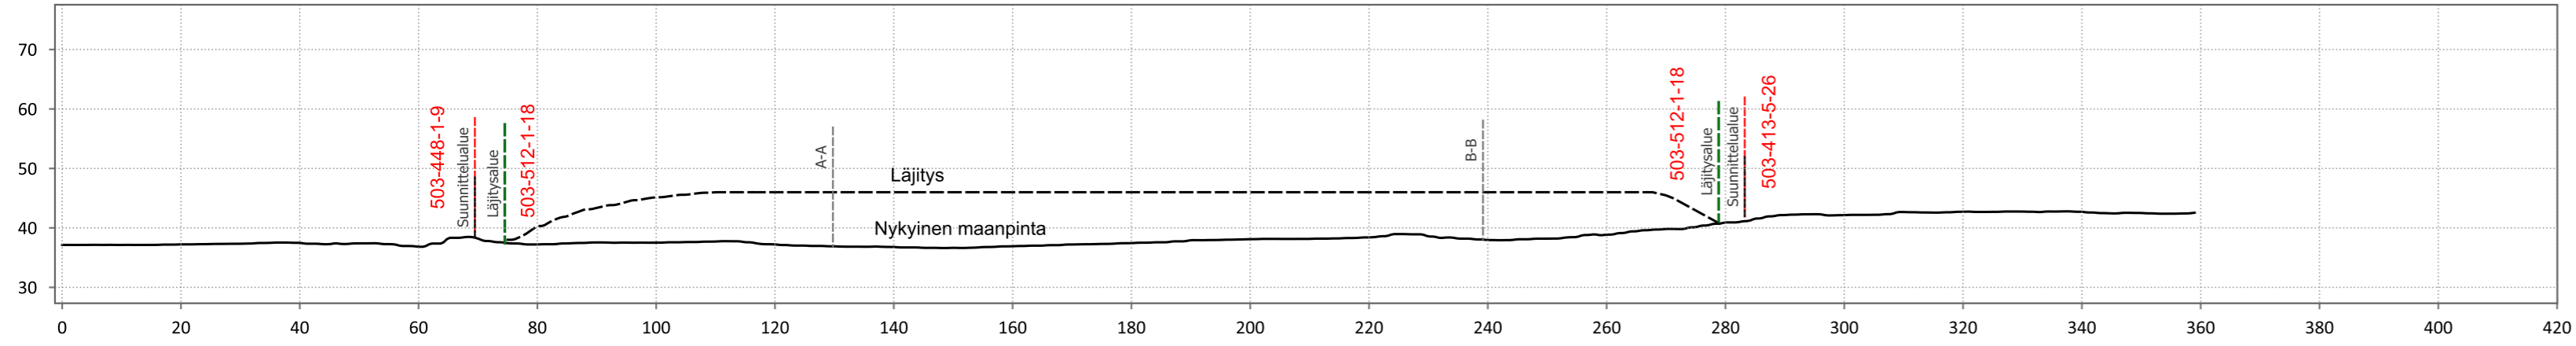



2 - 2

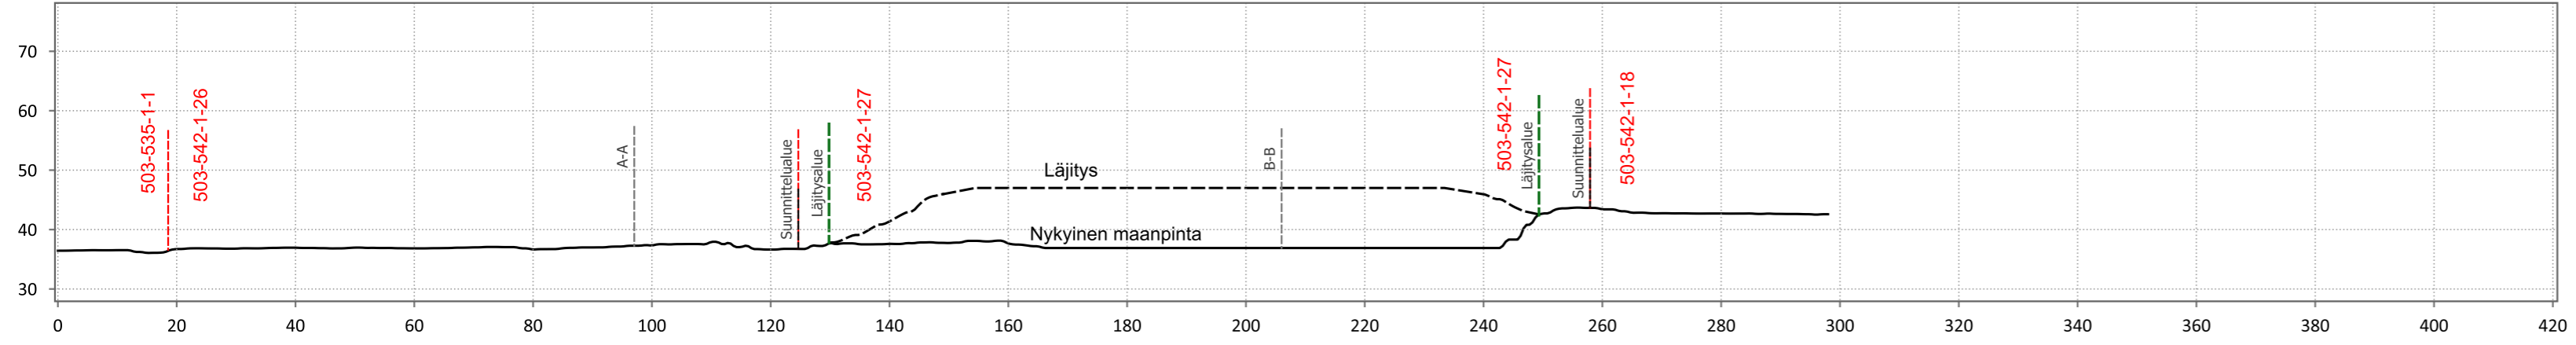

A - A

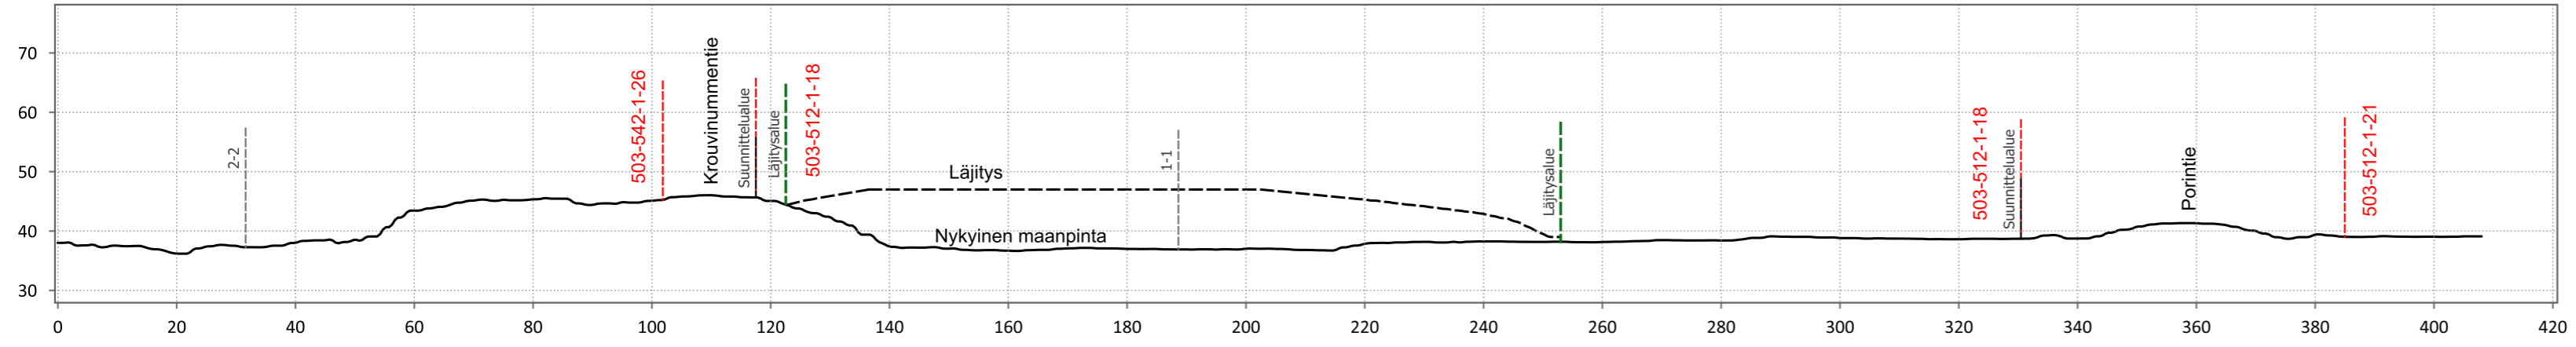

B - B

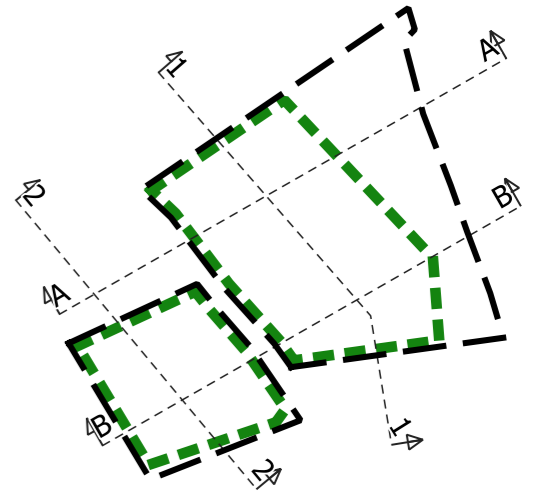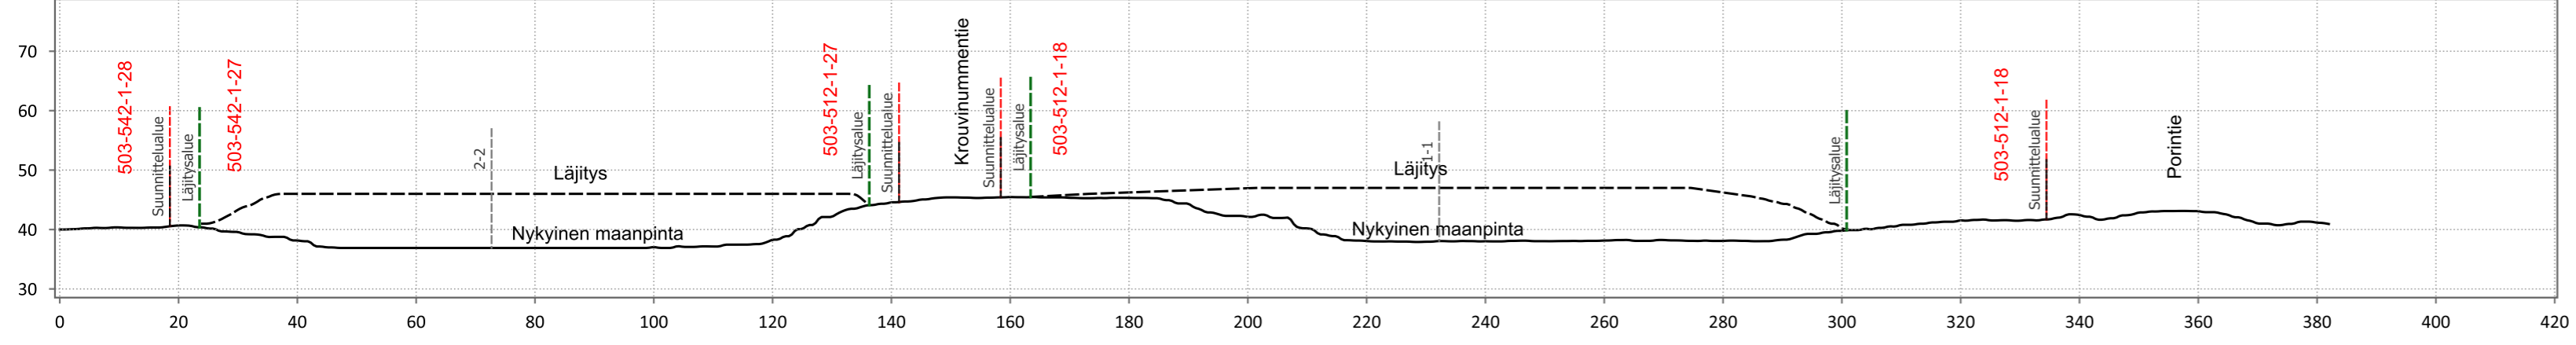

Koordinaattijärjestelmä: ETRS-TM35FIN
 Korkeusjärjestelmä: N2000
 Korkeusmalli: MML (ladattu 9.2.2026)
 Maastietokanta: MML (ladattu 9.2.2026)
 Kiinteistörekisteri: MML (ladattu 9.2.2026)

Hankkeen nimi Peuru 1 ja 2 Mynämäki Läjitysuunnitelma		
Piiirustuksen sisältö LEIKKAUKSET		
Rautakatu 5 20520 Turku www.promethor.fi		Tilaaaja Veraisen Sora Oy
Projektin nimi PR12539		
Päiväys ja suunnittelija 21.5.2026 Olli Laivoranta	Mittakaava	Piiirustusnumero 003