


Poikkileikkaus A - A

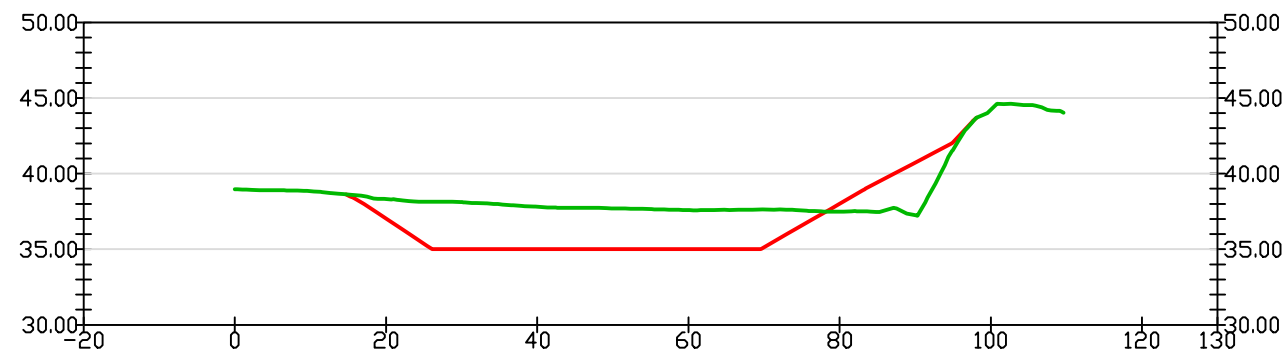


Nykyinen tilanne

38.96	38.32	37.82	37.59	37.49	44.22
-------	-------	-------	-------	-------	-------

Suunniteltu tilanne

	37.04	35.00	35.00	38.01	
--	-------	-------	-------	-------	--

Poikkileikkaus B - B

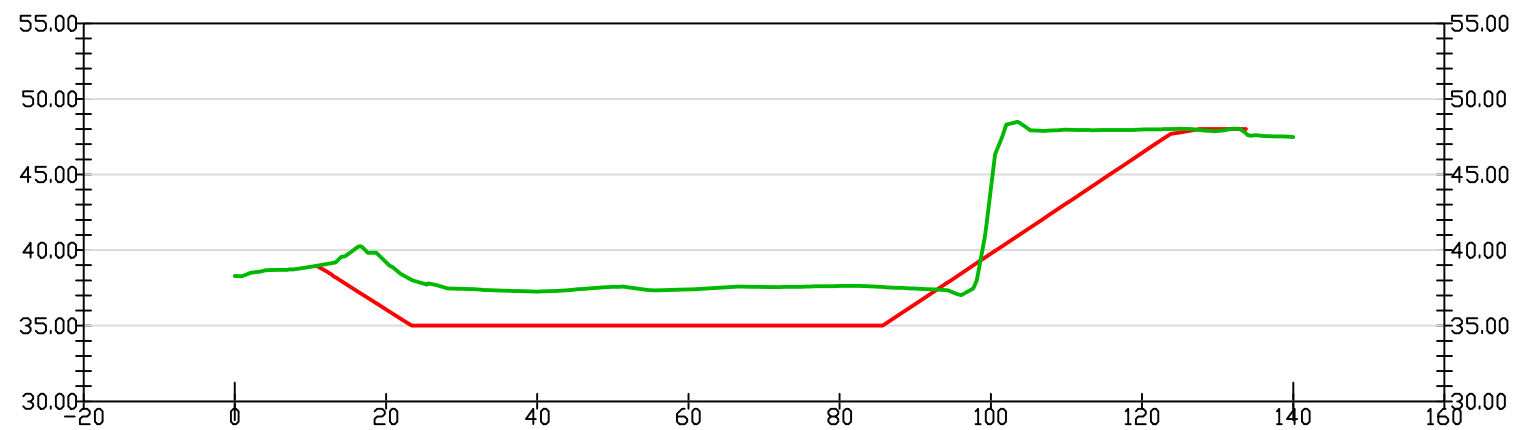

Nykyinen tilanne

38.28	39.20	37.26	37.40	37.63	44.04	47.97	47.48
-------	-------	-------	-------	-------	-------	-------	-------

Suunniteltu tilanne

	36.08	35.00	35.00	35.00	39.76	46.42	
--	-------	-------	-------	-------	-------	-------	--



MAA-AINEISTEN OTTAMISSUUNNITELMA	
Tila: 503-509-2-15, Haloistenkallio	Piirrustuksen sisältö:
Kunta: Mynämäki	Poikkileikkaukset (liite 6)
Hakija: Markku Suomi	Pinta-ala: 1,00 ha
Päivämäärä: 26.8.2026	Mittakaava: A3 paperilla 1:1000
Koordinaattijärjestelmä: ETRS-TM35FIN	Korkeusjärjestelmä: N2000
Suunnittelija: Heikki Mustonen, heikki.mustonen@mjsmustonen.fi, 040 7777 197	