


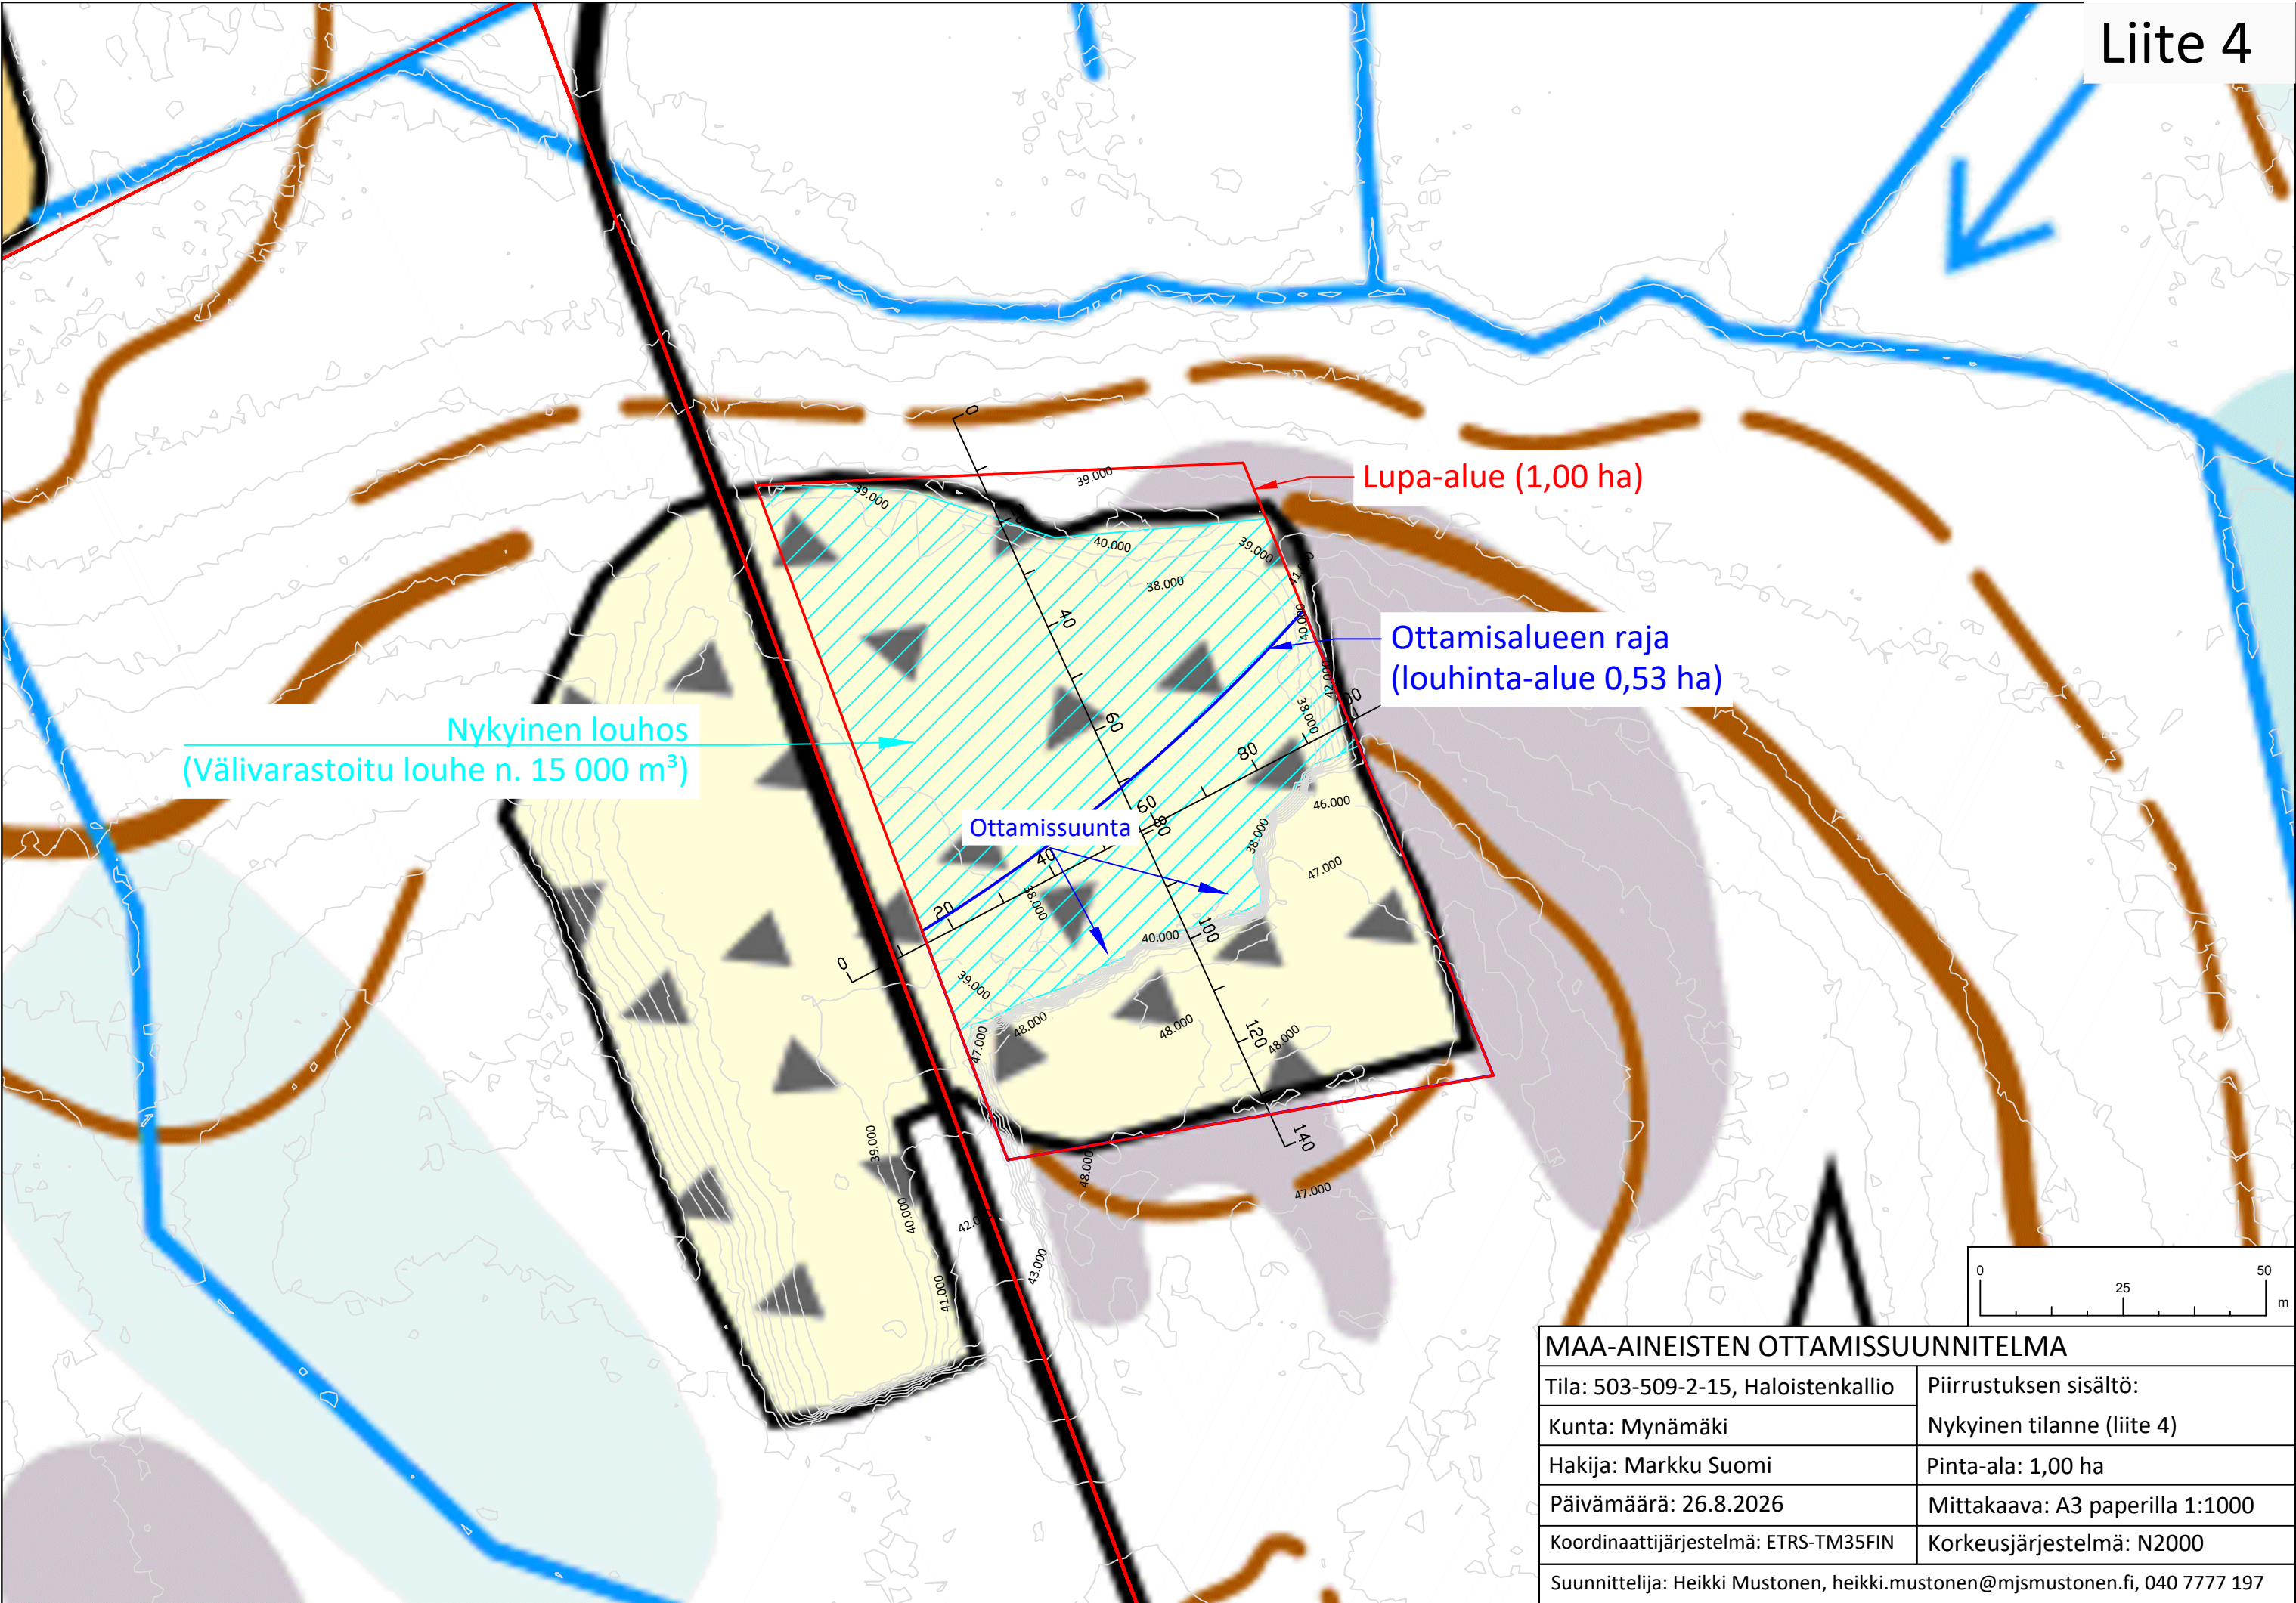

MAA-AINEISTEN OTTAMISSUUNNITELMA	
Tila: 503-509-2-15, Haloistenkallio	Piirrustuksen sisältö:
Kunta: Mynämäki	Nykyinen tilanne (liite 4)
Hakija: Markku Suomi	Pinta-ala: 1,00 ha
Päivämäärä: 26.8.2026	Mittakaava: A3 paperilla 1:1000
Koordinaattijärjestelmä: ETRS-TM35FIN	Korkeusjärjestelmä: N2000
Suunnittelija: Heikki Mustonen, heikki.mustonen@mjsmustonen.fi, 040 7777 197	